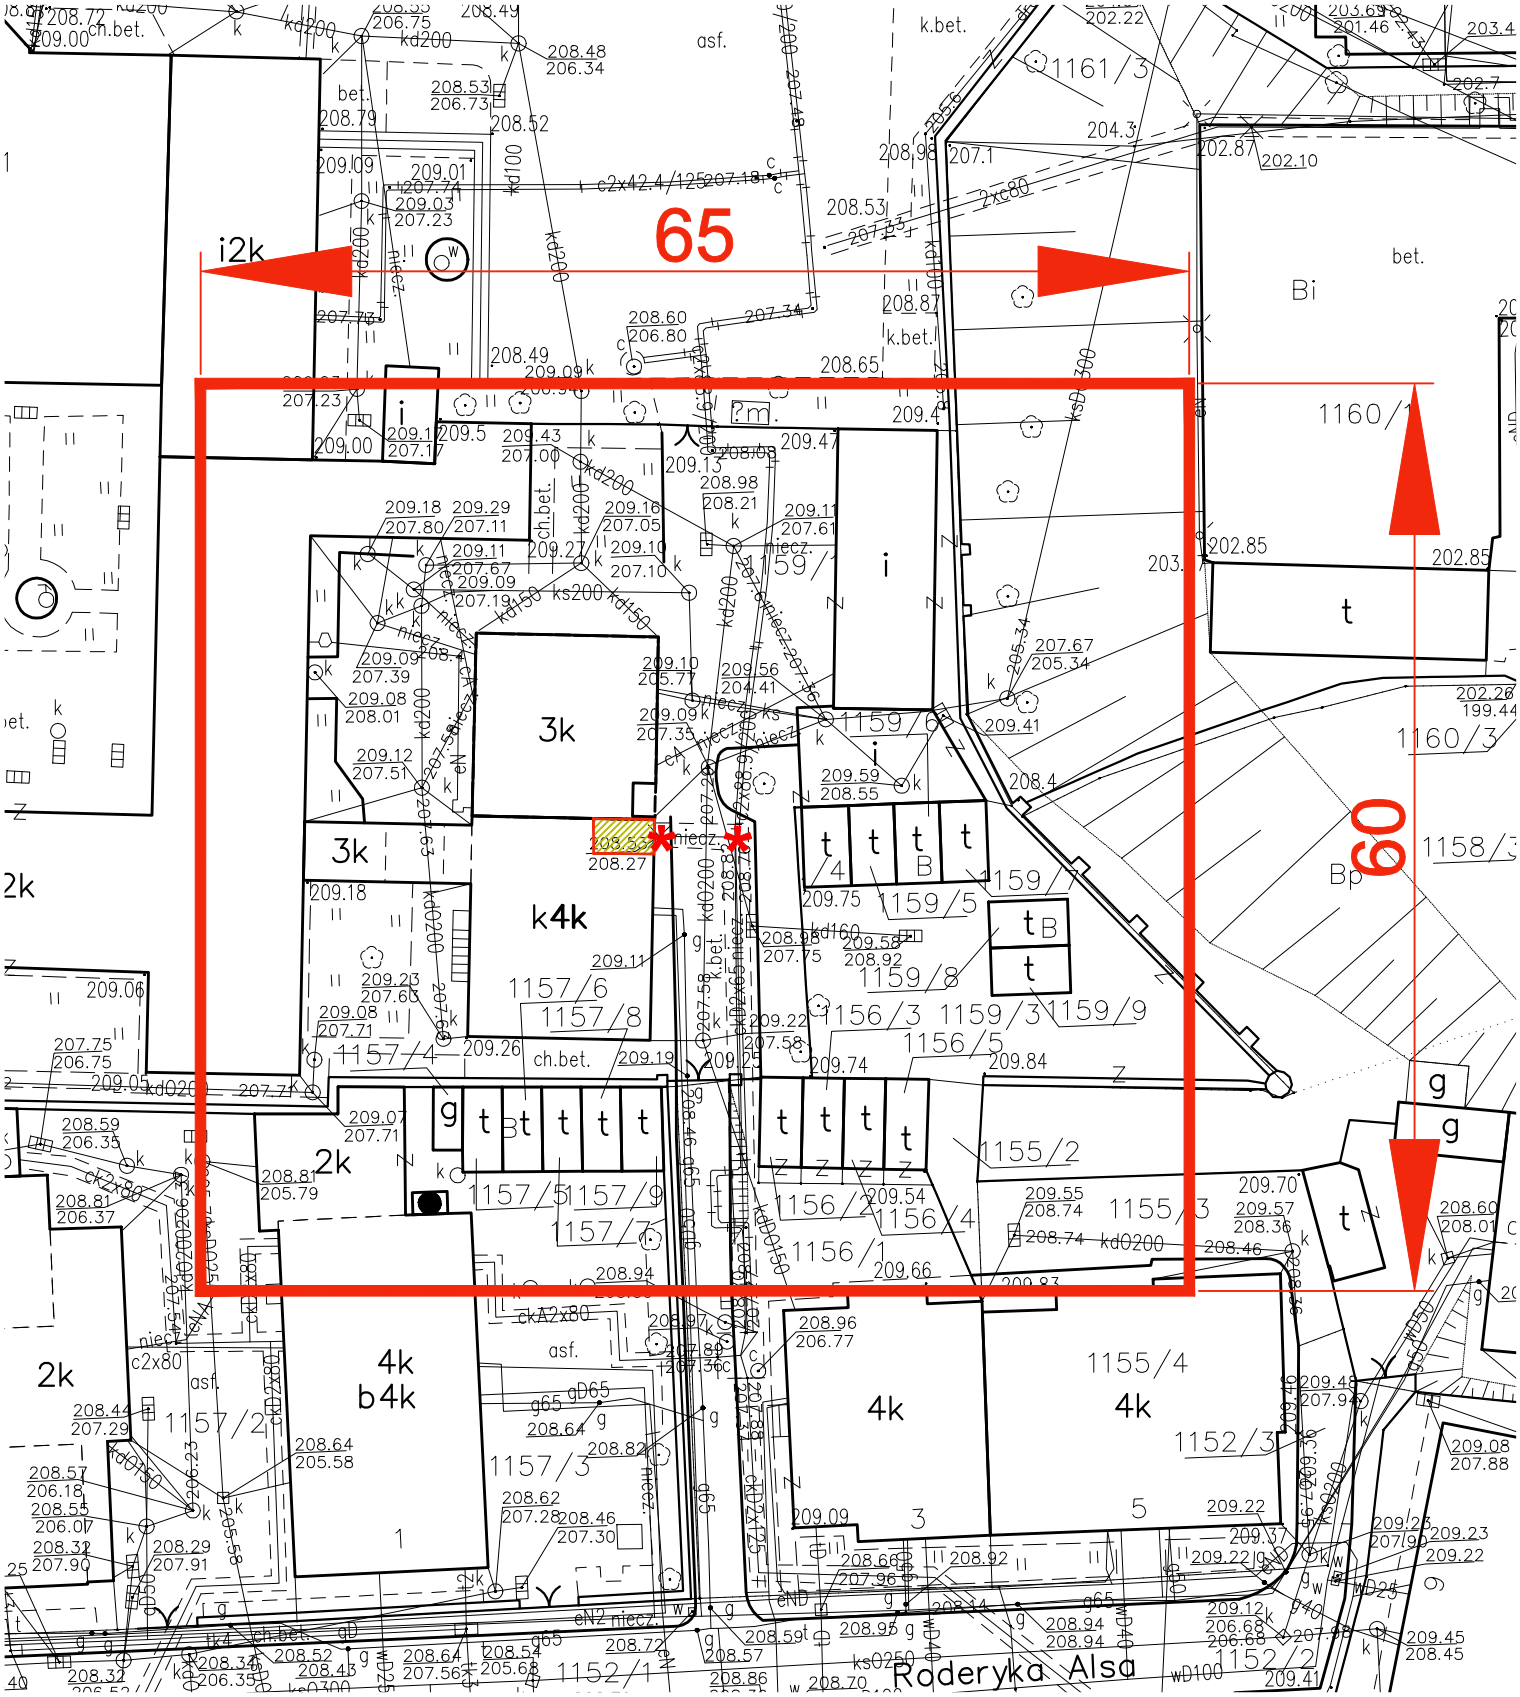

SKALA 1:500 Zadanie 6.

W aktualizacji należy podać:

- pikiety w zaznaczonych punktach * oraz przy zróżnicowaniu terenu (skarpy, drogi, itp.)
- **wszystkie drzewa w zakresie aktualizacji mapy !**
- p.p. piwnic / w miejscu zlokalizowania węzła /
- lokalizację węzła w zaznaczonym miejscu z domiarem do ściany szczytowej